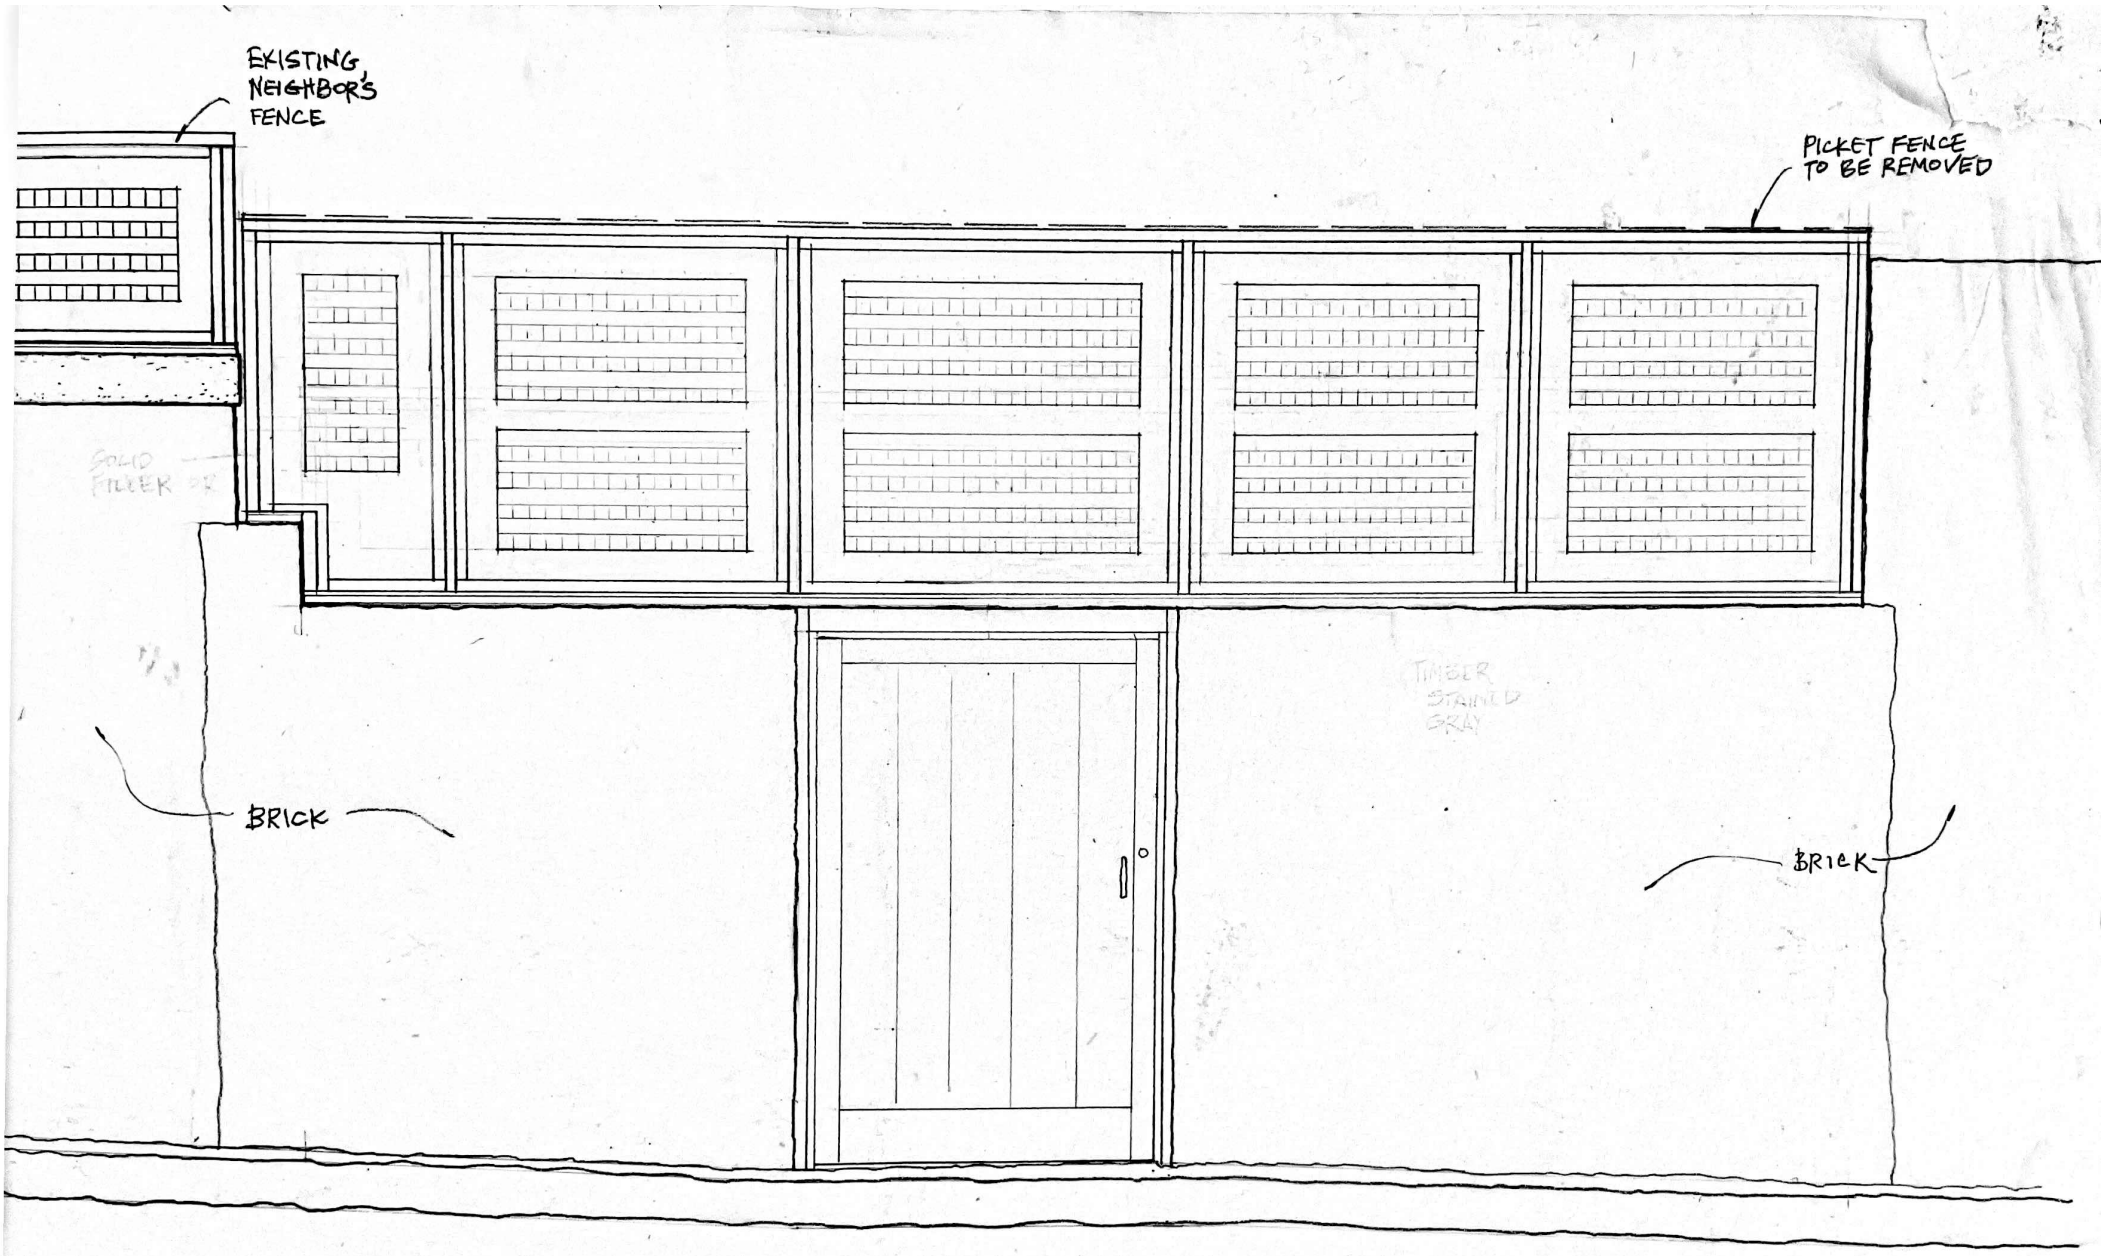

PROPOSED FENCE @ 14 W. CEDAR ALLEY WALL

SCALE: 3/4" = 1'-0"

8/15/23